



0m. 1m. 2m. 3m. 4m. 5m. 6m. 7m.

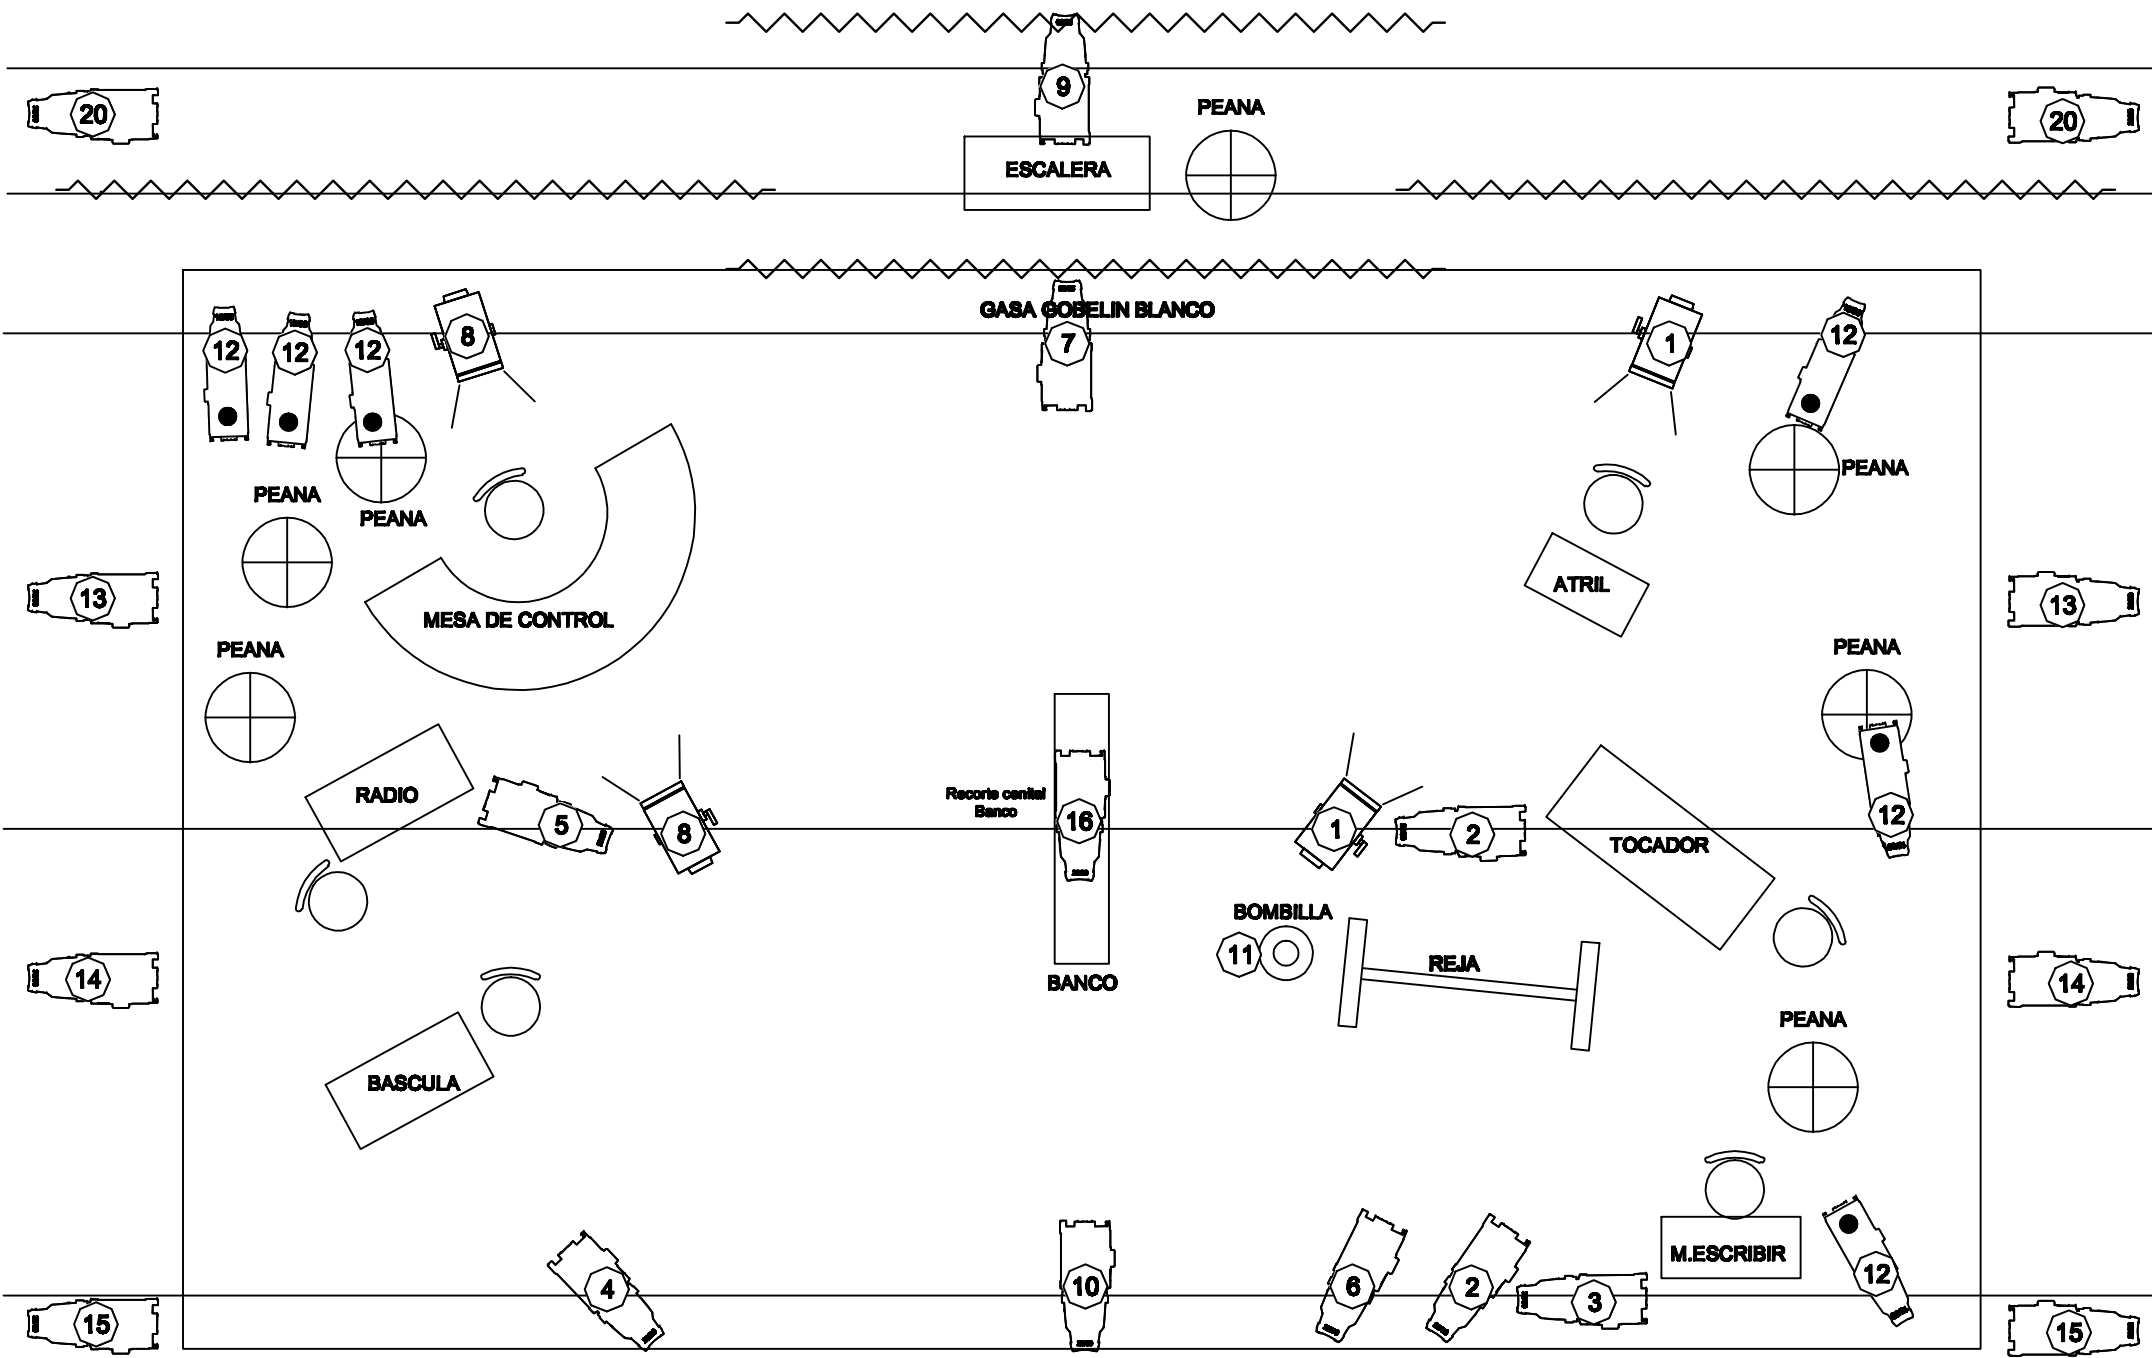

**PLANO DE ILUMINACION
"MISS PONFERRA 1933"
PROUESTA ESCENICA DE RAUL GOMEZ**

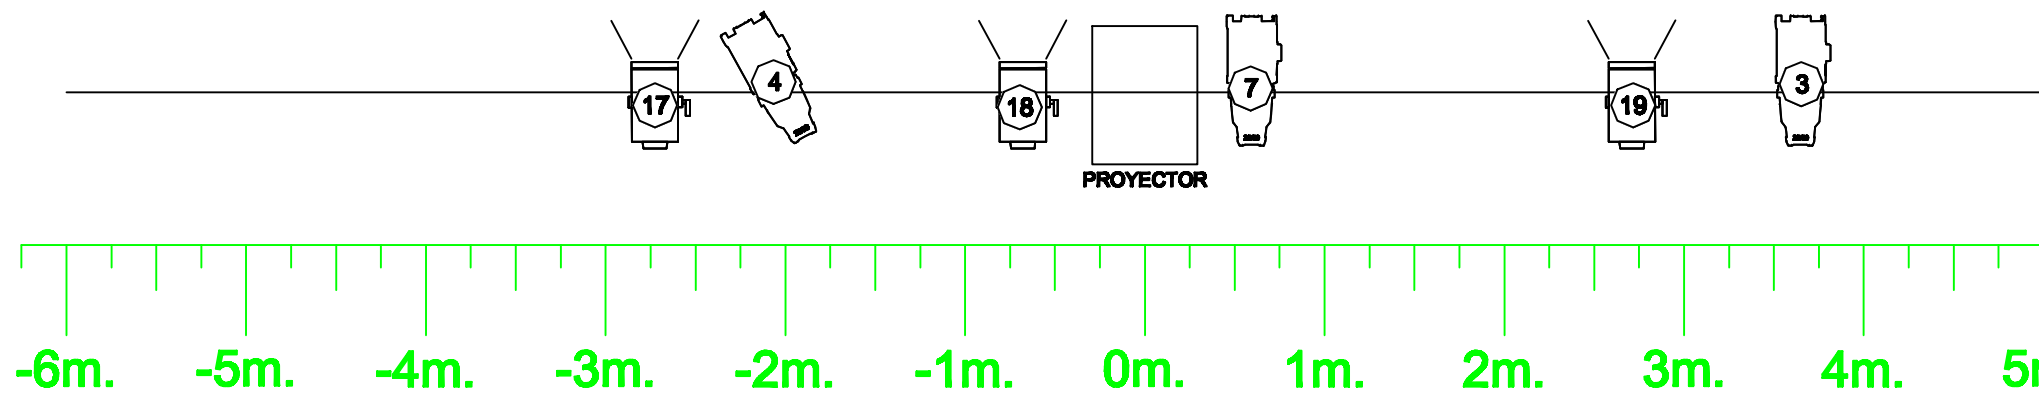

UDS	SIMBOLO	DESCRIPCIÓN
21		RECORTE ETC S4 25 / 50 ° 750W
7		PC 1 Kw
6		RECORTE ETC S4 15/30° 750W+IRIS
1	BOMBILLA 	BOMBILLA INCANDESCENCIA E27 (Cia)