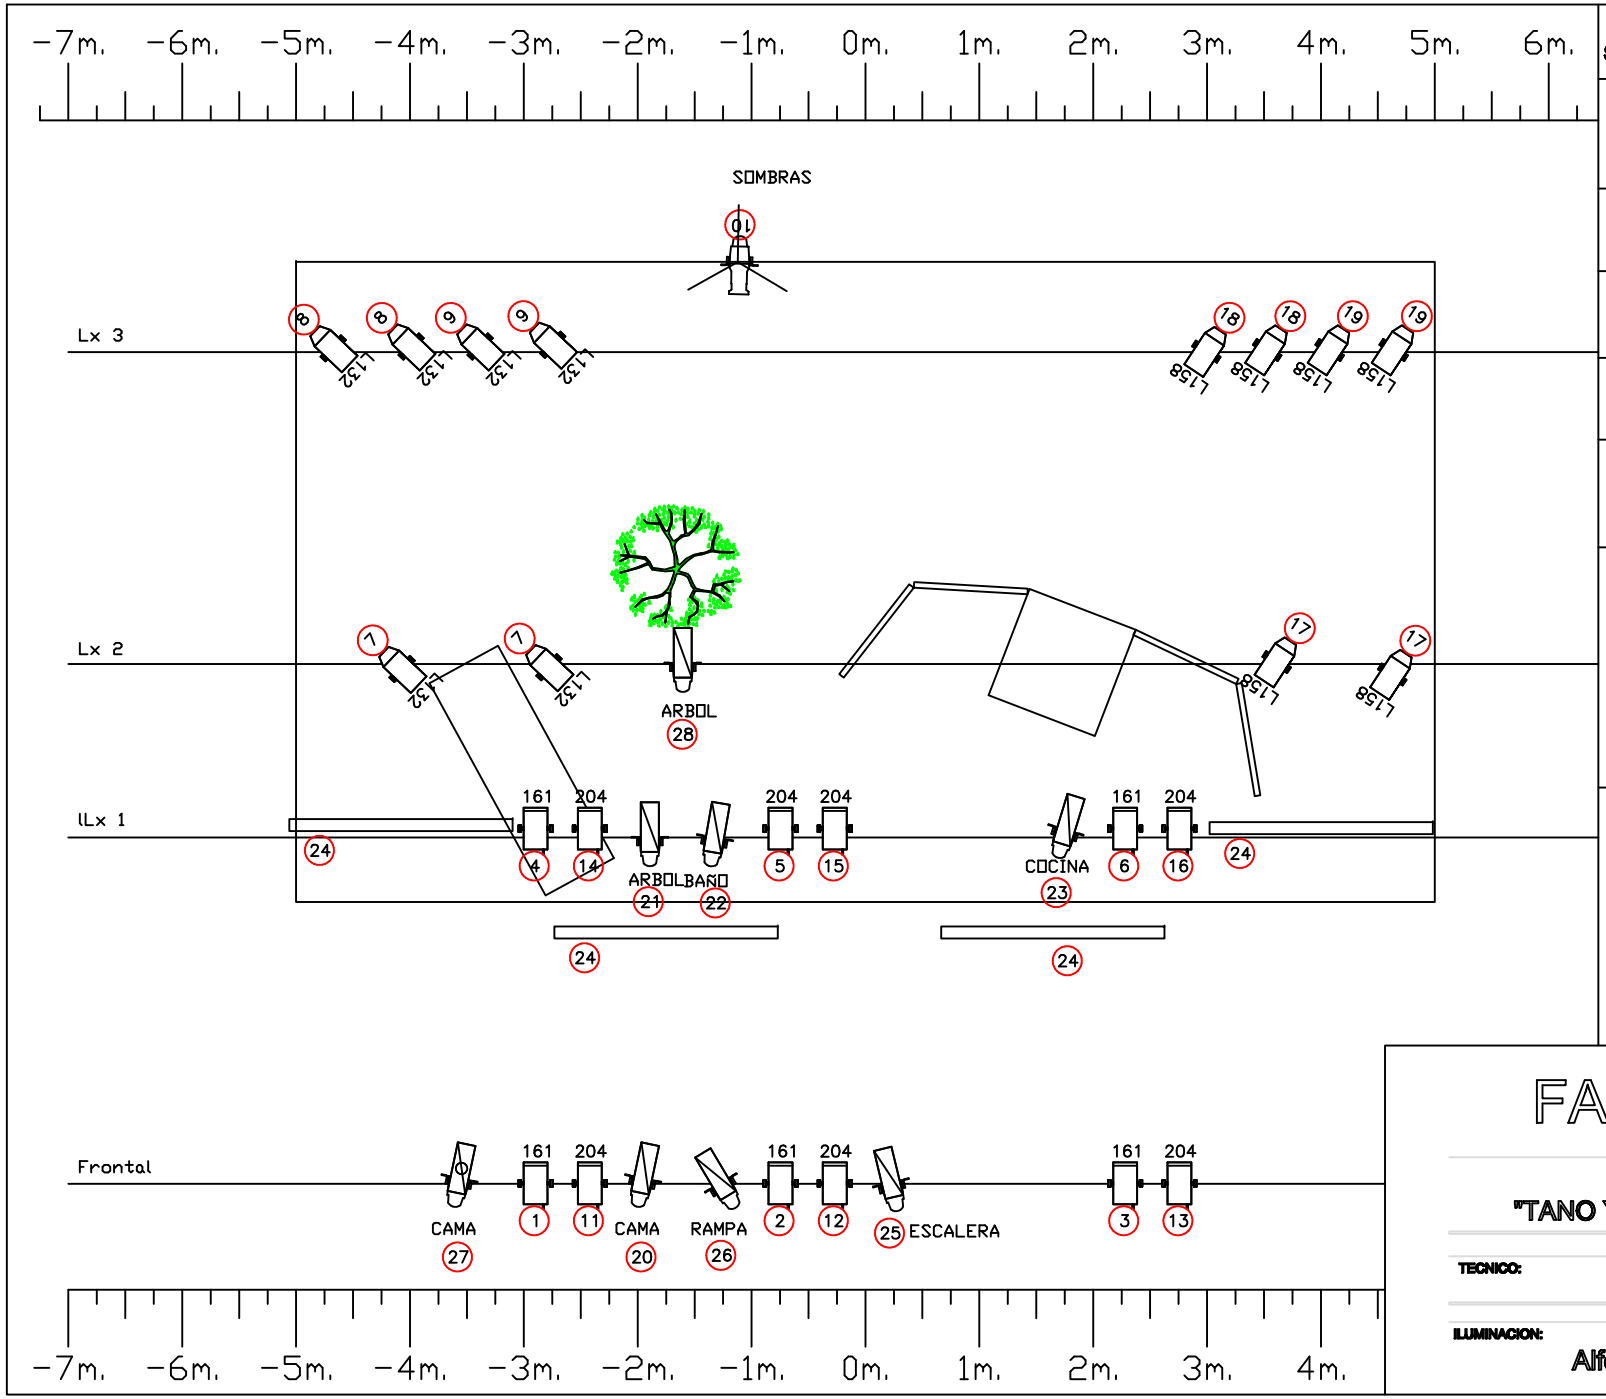

SIMBOLO	DESCRIPCIÓN	Uds.
	Recorte 25/50° 1Kw	1
	P.C 1Kw CON VISERAS	12
	Recorte 15/30° 1Kw	8
	Par 64 CP62(Nº 5) 1 Kw	12
	BASE DE SUELO	1
	TUBO DE LUZ NEGRA 1M	4

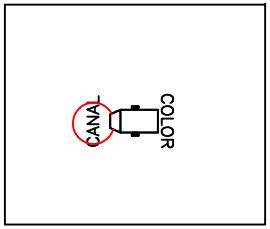

FABULARIA TEATRO

"TANO Y LA MEMORIA DE SU HERMANO ARBOL"

TECNICO:

TELEFONO:

ILUMINACION: Alfonso Gómez

ESCALA: S/E